



mappale 1350 fg. 9 mq 203 - cessione strada in
adempimento degli obblighi C.U. del 12/12/2005

DETTAGLIO POSA ARBUSTI

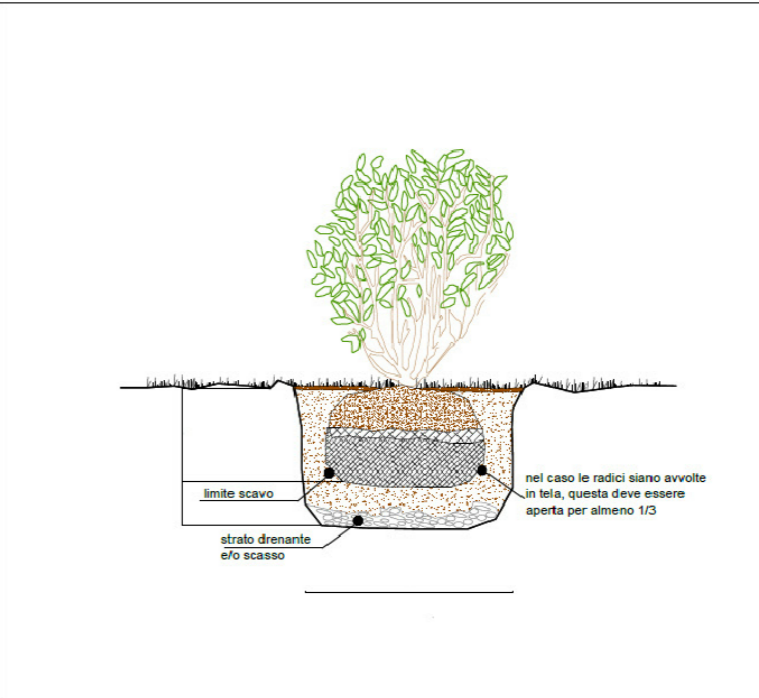

DETTAGLIO POSA PIANTE ARBOREE

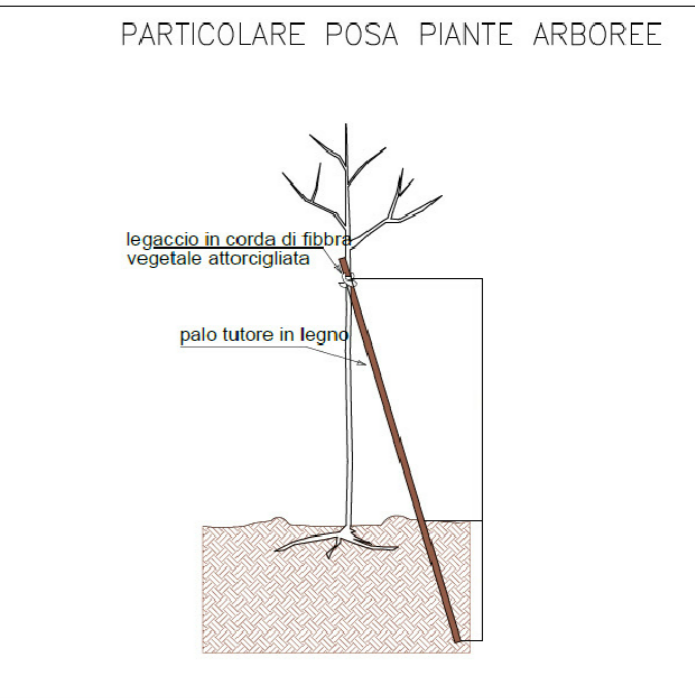

- Perimetro area di proprietà da rilievo superficie territoriale 3.063,00 m²
- Area da cedere ricompresa nella C.U. del 12-12-2005 m.le 1350 fg. 9 Sup. 203,00 m²
- Perimetro superficie territoriale 2.860,00 m²
- Collegamenti pedonali interni
- Viabilità e parcheggi
- Superficie a standard su Via Squassa 92,00 m²
- Ingresso privato esistente
- Verde destinato a prato e giardino
- Alberi di ulivo esistenti
- Alberi di noce esistenti in loco n.2
- Alberi di ulivo già esistenti in loco da trapiantare n.9 (nello specifico vedasi tavola T04-01PA)
- Alberi di fico esistenti in loco e da trapiantare n.2
- Arbusti di salice ripaiolo (*Salix eleagnos*) gruppi dai 3-5 soggetti posati ad una distanza di 1,50 m sesto di impianto 1x8
- Arbusti di salice rosso (*Salix purpurea*) gruppi dai 3-5 soggetti posati ad una distanza di 1,50 m sesto di impianto 1x8
- Arbusti di sambuco (*Sambucus nigra*) e Sanguinello (*Cornus sanguinea*) sesto di impianto 1,5x1,5
- Siepe schermante composta da carpino bianco (*Carpinus betulus*) sesto di impianto 1x0,5
- Siepe costituita da Prugnolo selvatico (*Prunus spinosa*), Biancospino (*Crataegus monogyna*), Crespino (*berberis vulgaris*) e Ligustro (*Ligustrum vulgare*)
- Pergolato sopra parcheggi con rampicanti di Caprifoglio comune - Lonicera caprifolium
- Alberelli di Biancospino (*Crataegus monogyna*) n. 3 sesto di impianto 1x4

PROVINCIA DI BRESCIA



COMUNE DI PUEGNAGO

PIANO DI LOTTIZZAZIONE IN VARIANTE AL PGT
Art. 14, c. 5, L.R. 12/2005
Via Squassa
PUEGNAGO DEL GARDA (BS)
NCT - Fig. 9 - Mapp. 1349-1350

COMMITTENTE	KERMA di Maffizzoli Lucio e C. snc. Via Nazionale, 64 25124 - Puegnago del Garda P.I. 00582360988 Pec: kermasnc@legalmail.it Legale rappresentante: sig. Maffizzoli Lucio C.F. MFLLCU51T06G801K residente in Via Nazionale, 64, 25124 - Puegnago del Garda		
PROGETTISTI	Arch. Silvano Buzzi di SILVANO BUZZI & PARTNERS srl 25077 Roè Volciano (BS) Via Bellini, 9 Tel. 0365 59581 — fax 0365 595800 e-mail: info@buzzipartners.it pec: buzziepartnerssrl@pec.it C.F. - P.I. 04036720987		
CONSULENTI	ING. ALESSANDRO BERTOLETTI 25079 Volciano (BS) via Ceresigno, 19 Tel. 3403733614 e-mail: zenocellealessandro@libero.it pec: alessandro.bertolotti@npec.eu P.I. 02891370989 - CF. BR1L5N7BL0003401		
	Habitat 2.0 Studio Tecnico Associato Via Valcamonica, 12 25127 Brescia (BS) Tel. 030-4198789 e-mail: info@habitat2studiozero.it pec: habitat2.0@pec.it referente: Eugenio Mortini dottore forestale		
RESP. di COMMESSA COLLABORATORI	S01		

DOCUMENTO	PROGETTO DI MITIGAZIONE AI FINI DELLA RICOSTRUZIONE ECOLOGICA DIFFUSA			
T04				
01 - PA				
r01	SCALA 1:200			
COMMESSA	EMISSIONE	CLIENTE	INCARICO	REDAZIONE
U 730	MAGGIO 2021	\$		VERIFICATO 001 REDATTO 003

ATTUALMENTE DELLE VENTISASSI QUALITÀ DI AUTORE QUESTO DOCUMENTO NON PUÒ ESSERE COPIATO, RIPRODOTTO, COMUNICATO, ALTRIMENTI PERDENDO DITTE SENZA AUTORIZZAZIONE DI SINGOLARITÀ E ASSOCIATI