
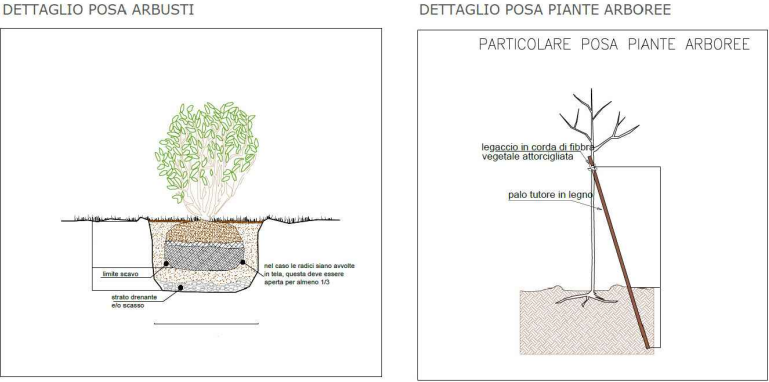


PLANIMETRIA MITIGAZIONI DI PROGETTO  
scala 1:100

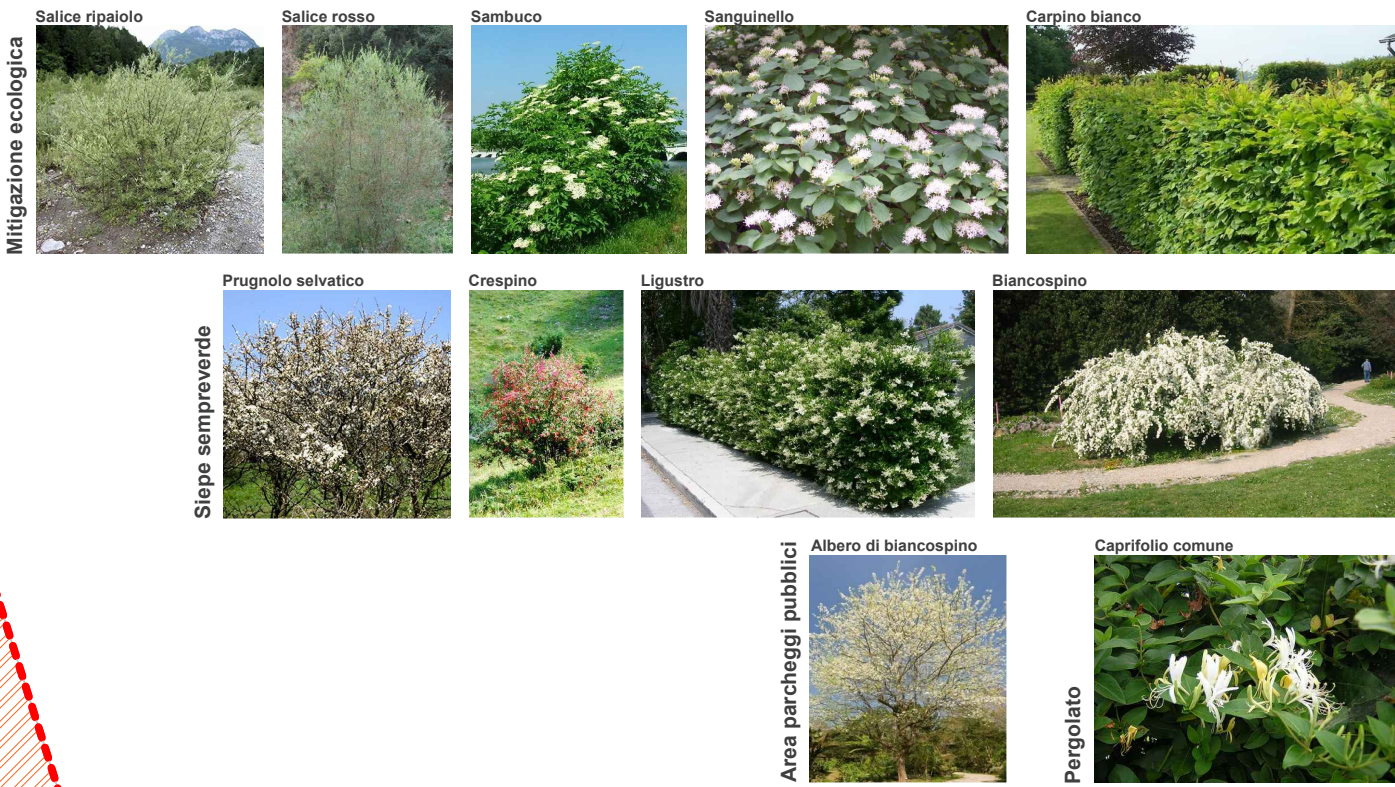

- LEGENDA:**
- Perimetro comparto da rilievo superficie territoriale 3.190m<sup>2</sup>
  - Area da cedere ricompresa nella C.U. del 12-12-2005 m.le 1350 fg. 9 Sup. m<sup>2</sup> 203
  - Limite superficie fondiaria 2.721m<sup>2</sup>
  - Collegamenti pedonali interni
  - Viabilità e parcheggi
  - Parcheggi assoggettati all'uso pubblico drenanti
  - Verde destinato a prato e giardino
  - Alberi di ulivo esistenti
  - Alberi di noce esistenti in loco n.2
  - Alberi di ulivo già esistenti in loco da trapiantare n.9 (nello specifico vedasi tavola T04-01PA)
  - Alberi di fico esistenti in loco e da trapiantare n.2
  - Arbusti di salice ripaiolo (Salix eleagnos) gruppi dai 3-5 soggetti posati ad una distanza di 1,50 m sesto di impianto 1x8
  - Arbusti di salice rosso (Salix purpurea) gruppi dai 3-5 soggetti posati ad una distanza di 1,50 m sesto di impianto 1x8
  - Arbusti di sambuco (Sambucus nigra) e Sanguinello (Cornus sanguinea) sesto di impianto 1,5x1,5
  - Siepe schermante composta da carpino bianco (Carpinus betulus) sesto di impianto 1x0,5
  - Siepe costituita da Prugnolo selvatico (Prunus spinosa), Biancospino (Crataegus monogyna), Crespino (Berberis vulgaris) e Ligustro (Ligustrum vulgare)
  - Pergolato sopra parcheggi con rampicanti di Caprifoglio comune - Lonicera caprifolium
  - Alberelli di Biancospino (Crataegus monogyna) n. 3 sesto di impianto 1x4

PROVINCIA DI BRESCIA

REGIONE LOMBARDIA

COMUNE DI PUEGNAGO

PIANO DI LOTTIZZAZIONE IN VARIANTE AL PGT  
Art. 14, c. 5, L.R. 12/2005  
Via Squassa  
PUEGNAGO DEL GARDA (BS)  
NCT - Fg. 9 - Mapp. 1349-1350

COMMITTENTE: KERMA di Maffizzoli Lucio e C. snc  
Via Nazionale, 64  
25124 - Puegnago del Garda  
P.I. 00582360988  
Pec: kermassnc@gegmail.it  
Legale rappresentante: sig. Maffizzoli Lucio  
C.F. MFFLCUS1T06G801K  
residente in Via Nazionale, 64, 25124 - Puegnago del Garda

PROGETTISTI: Arch. Silvano Buzzi di  
SILVANO BUZZI & PARTNERS srl  
25077 Roè Volciano (BS) Via Bellini, 9  
Tel. 0365 59581 - fax 0365 595800  
e-mail: info@buzzipartners.it  
pec: buzzipartnersrl@pec.it  
C.F. - P.I. 04036720987

CONSULENTI: ING. ALESSANDRO BERTOLETTI  
25070 Vobarno (BS) Via Caresino, 19  
Tel. 349373614  
e-mail: bertolitalessandro@libero.it  
pec: alessandro.bertolotti@pec.it  
P.I. 02891370989 - CF. BRTLNT78L05D940I

MONGIELLO  
architettura associato  
25087 Salò (Bs) Via F. Aporti, 10  
Tel/fax: 0365 521314  
e-mail: tecnico.mongiello@gmail.com  
pec: michele.mongiello@geopec.it  
C.F. INMGML83H07D264L  
P.I. 03372260988

Habitat 2.0 Studio Tecnico Associato  
Via Valcamonica, 12 25127 Brescia (BS)  
Tel. 030-4198789  
e-mail: info@habitatduepuntozero.it  
pec: habitat2\_0@pec.it  
referente: Eugenio Morini dottore forestale

RESP. di COMMESSA COLLABORATORI: S01

DOCUMENTO: T08  
01 - PA  
r00

PROGETTO DI MITIGAZIONE  
AI FINI DELLA RICOSTRUZIONE ECOLOGICA DIFFUSA  
INTEGRAZIONI RICHIESTE DALLA PROVINCIA DI BRESCIA  
A CORREDO DEL PROGETTO DI PL IN VARIANTE AL PGT VIGENTE  
DEL COMUNE DI PUEGNAGO DEL GARDA

SCALA 1:200

COMMESSA	EMISSIONE	CLIENTE	INCARICO	REDAZIONE
U 730	GIUGNO 2020	S .....		VERIFICATO: S01 REDATTO:

A TUTELA DELL'USO VIGENTE SU QUESTO QUOTIDIANO NON PUO' ESSERE COPIATO, RIPRODOTTO O COMUNICATO IN MODO DIVERSO SENZA AUTORIZZAZIONE