



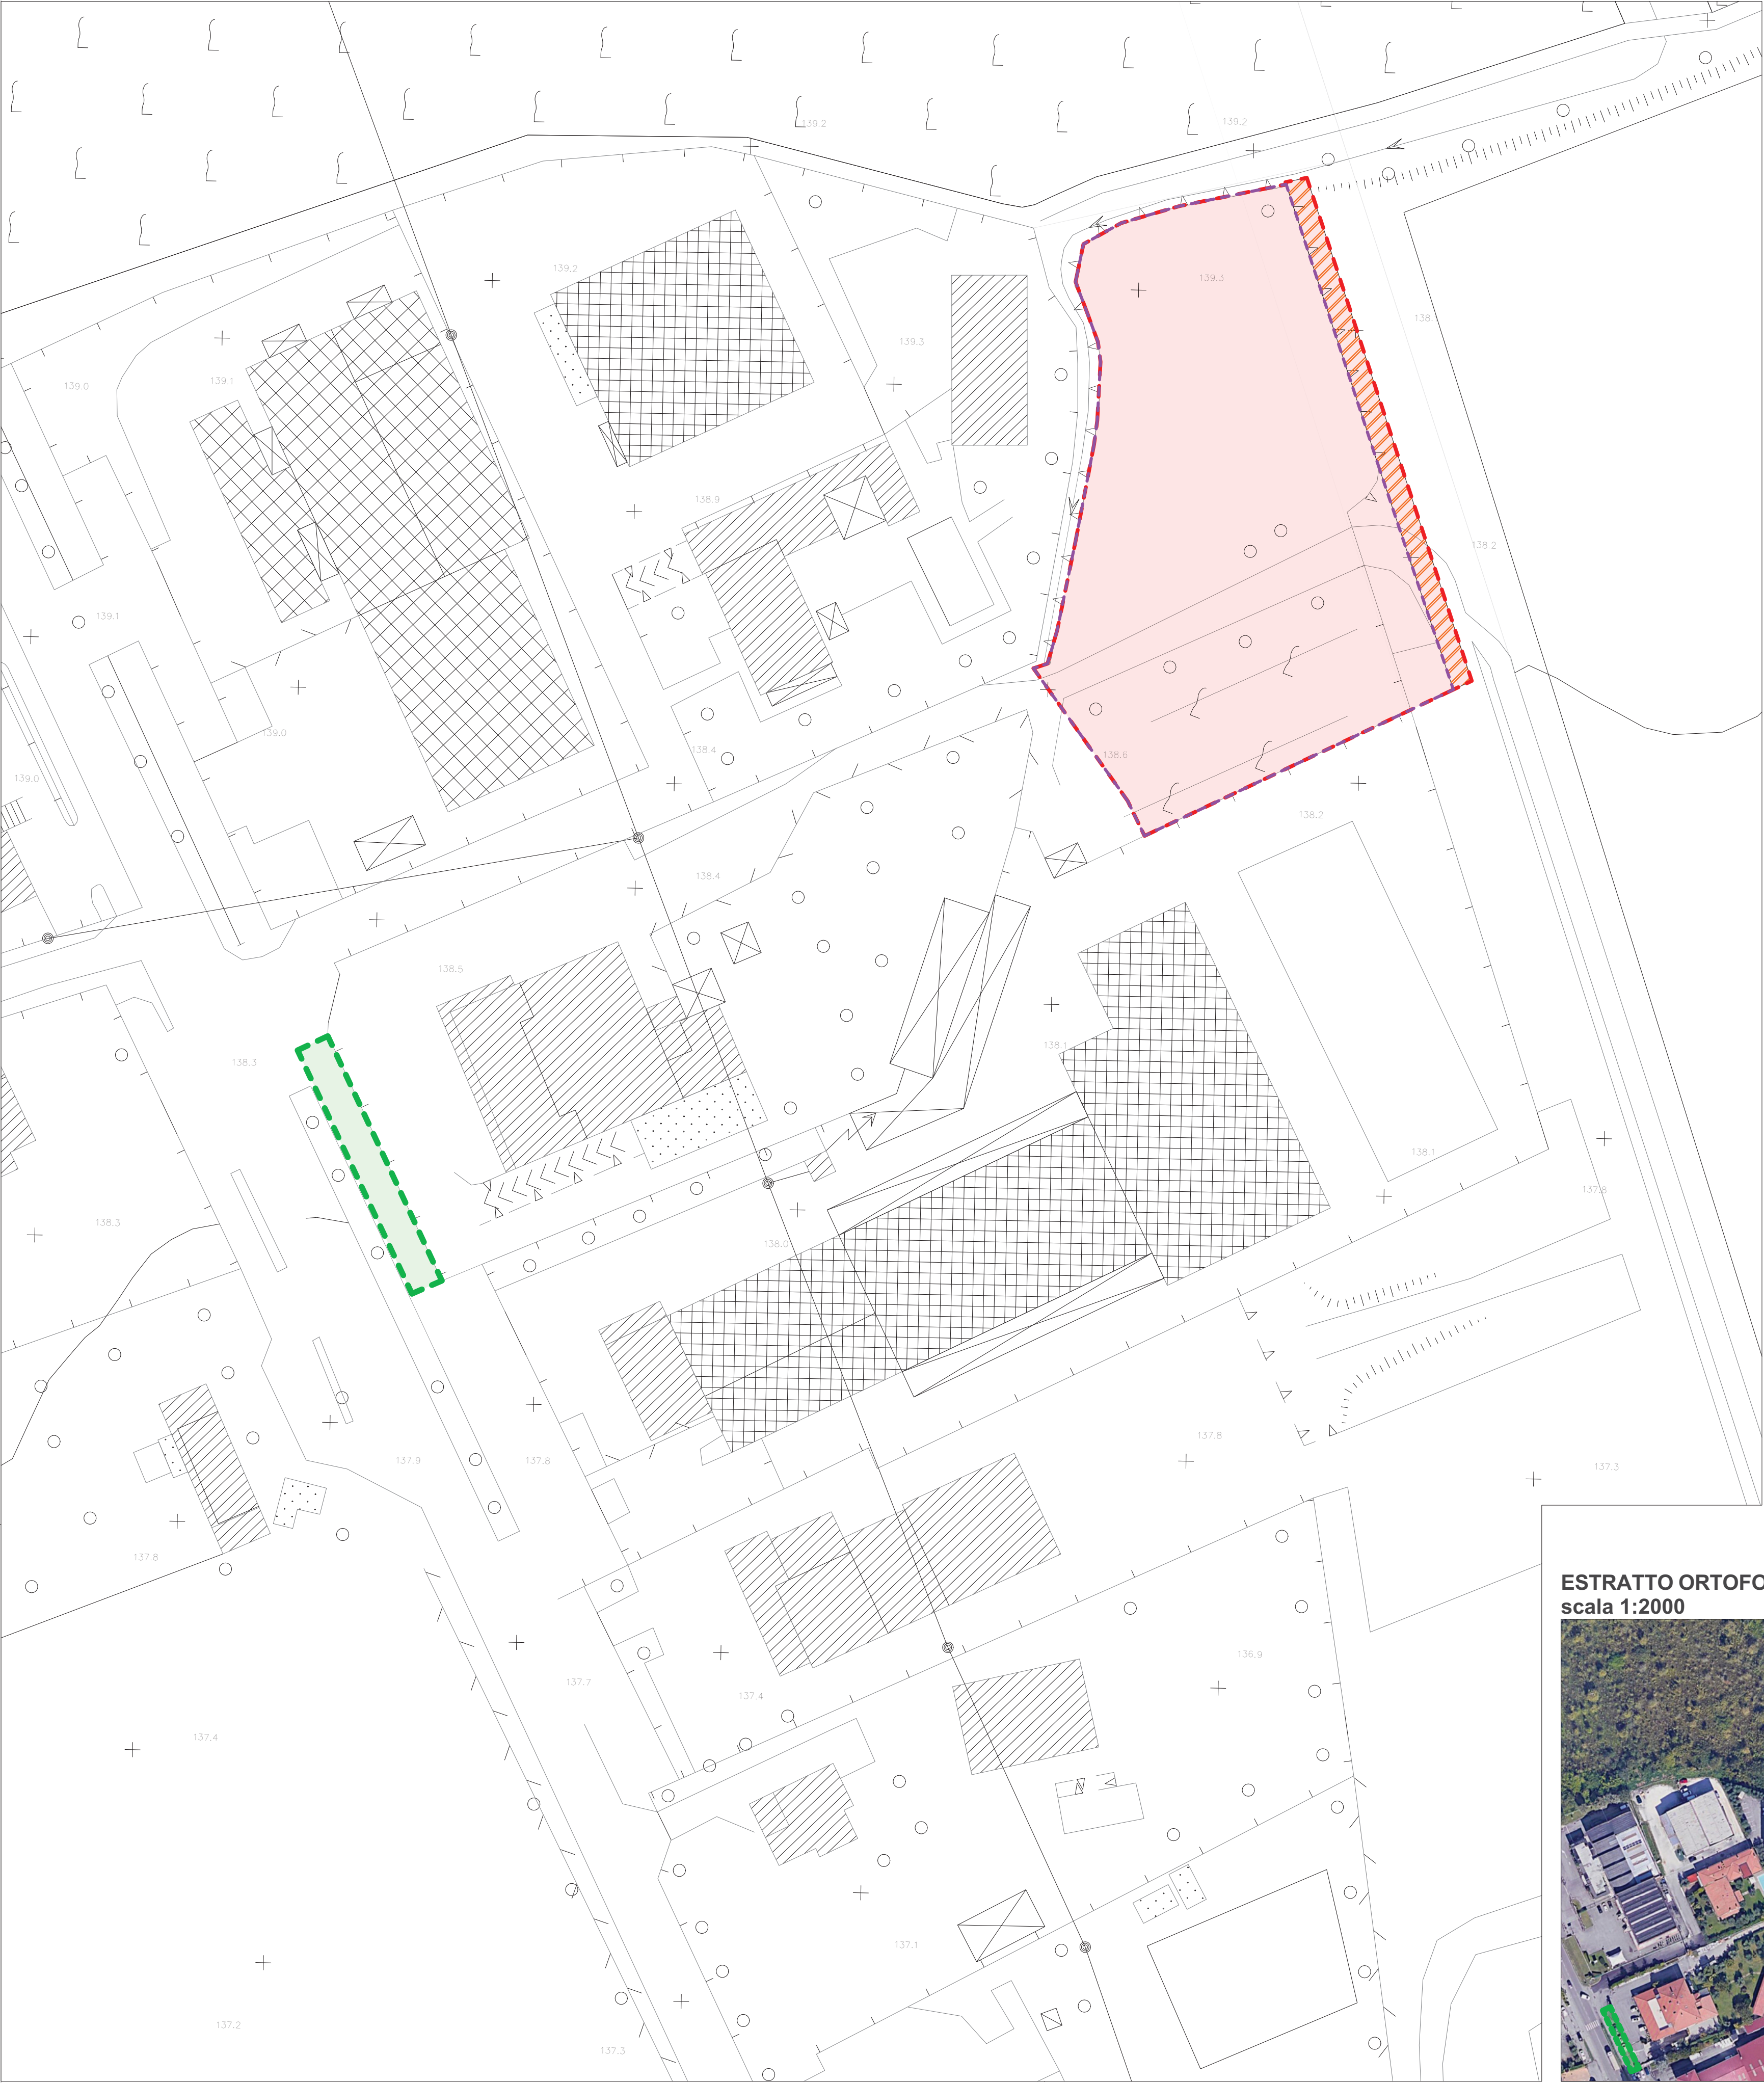



ESTRATTO PGT - TAV.DP-P4c1
scala 1:2000

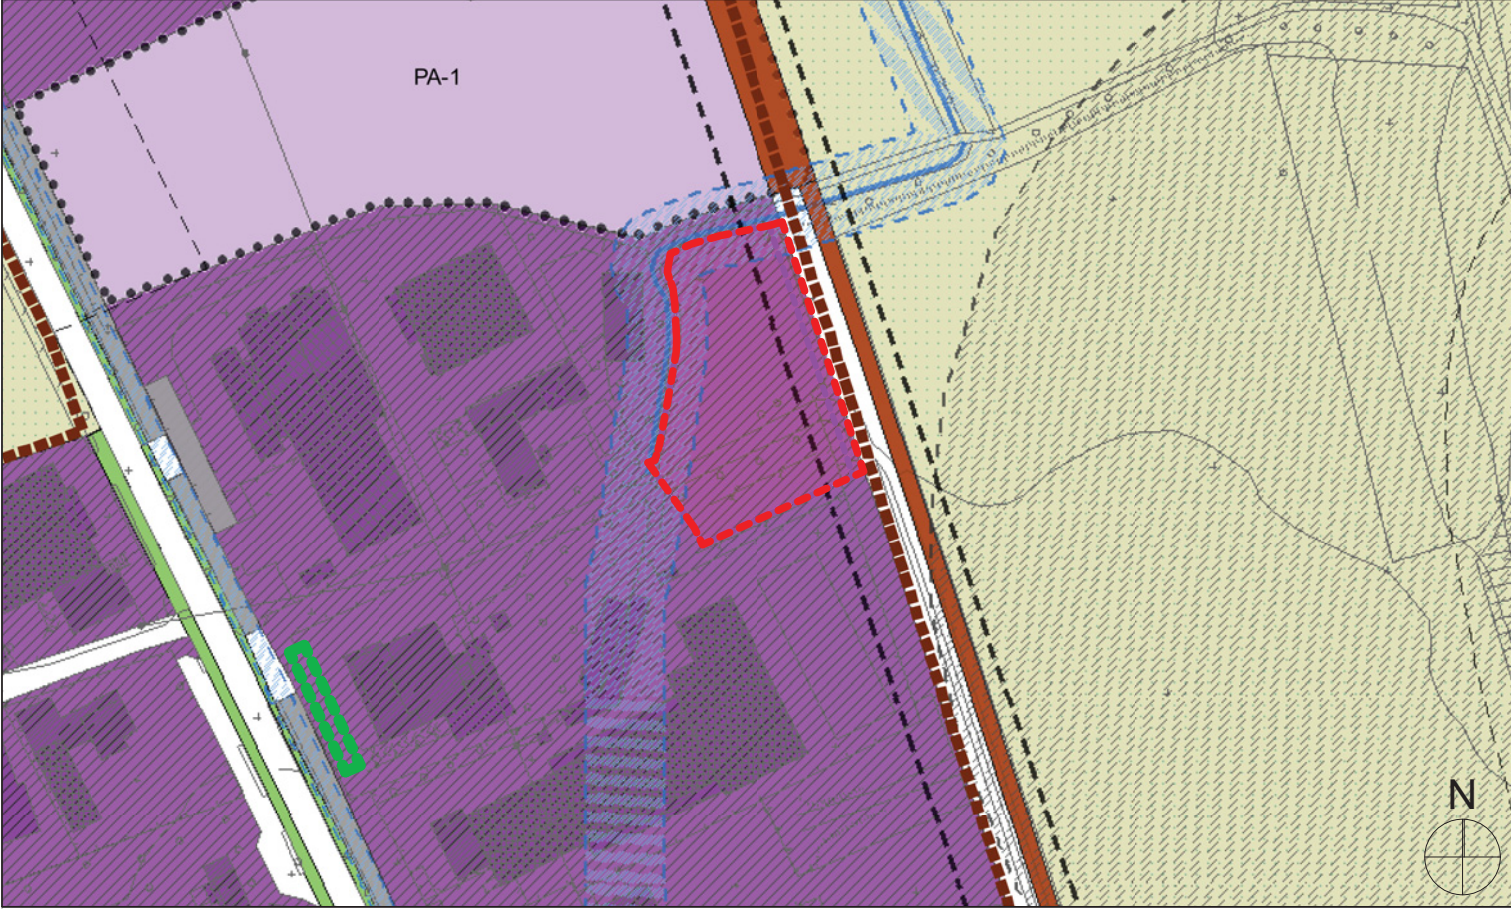

ESTRATTO RETICOLO IDRICO MINORE - TAV.3
scala 1:2000



ESTRATTO MAPPA CATASTALE - FG.9 MAPP.1349-1350
scala 1:2000

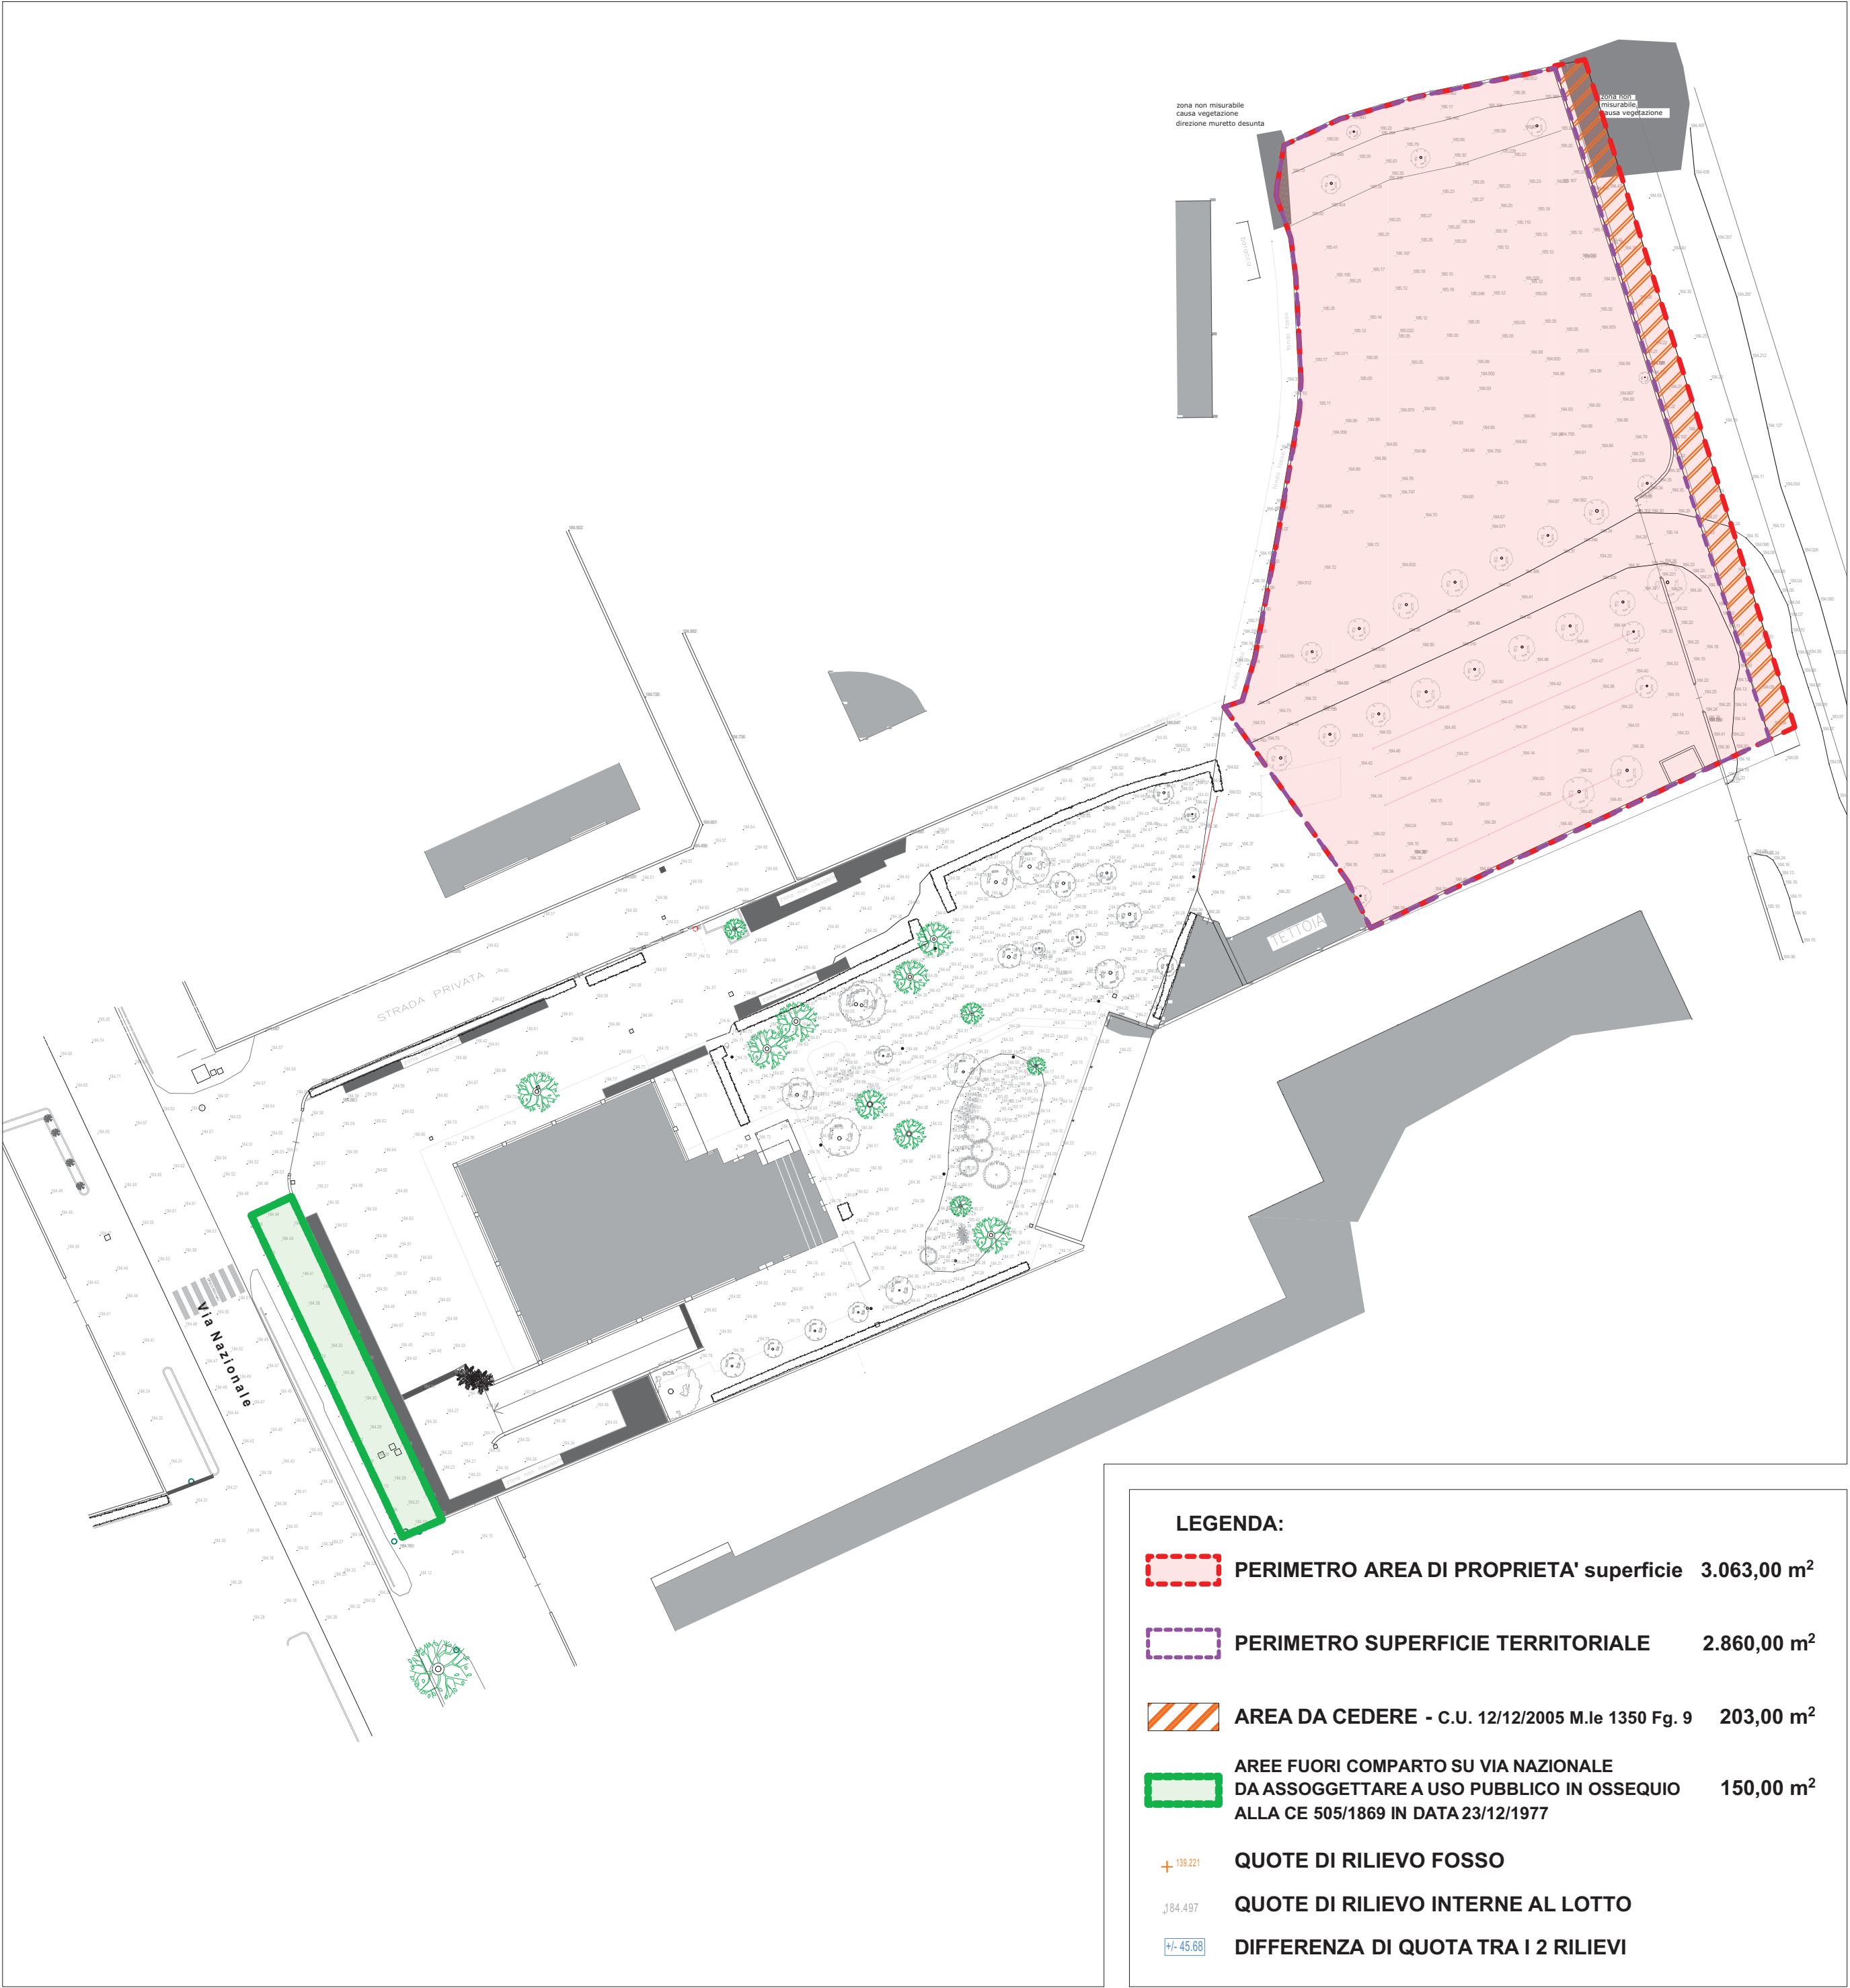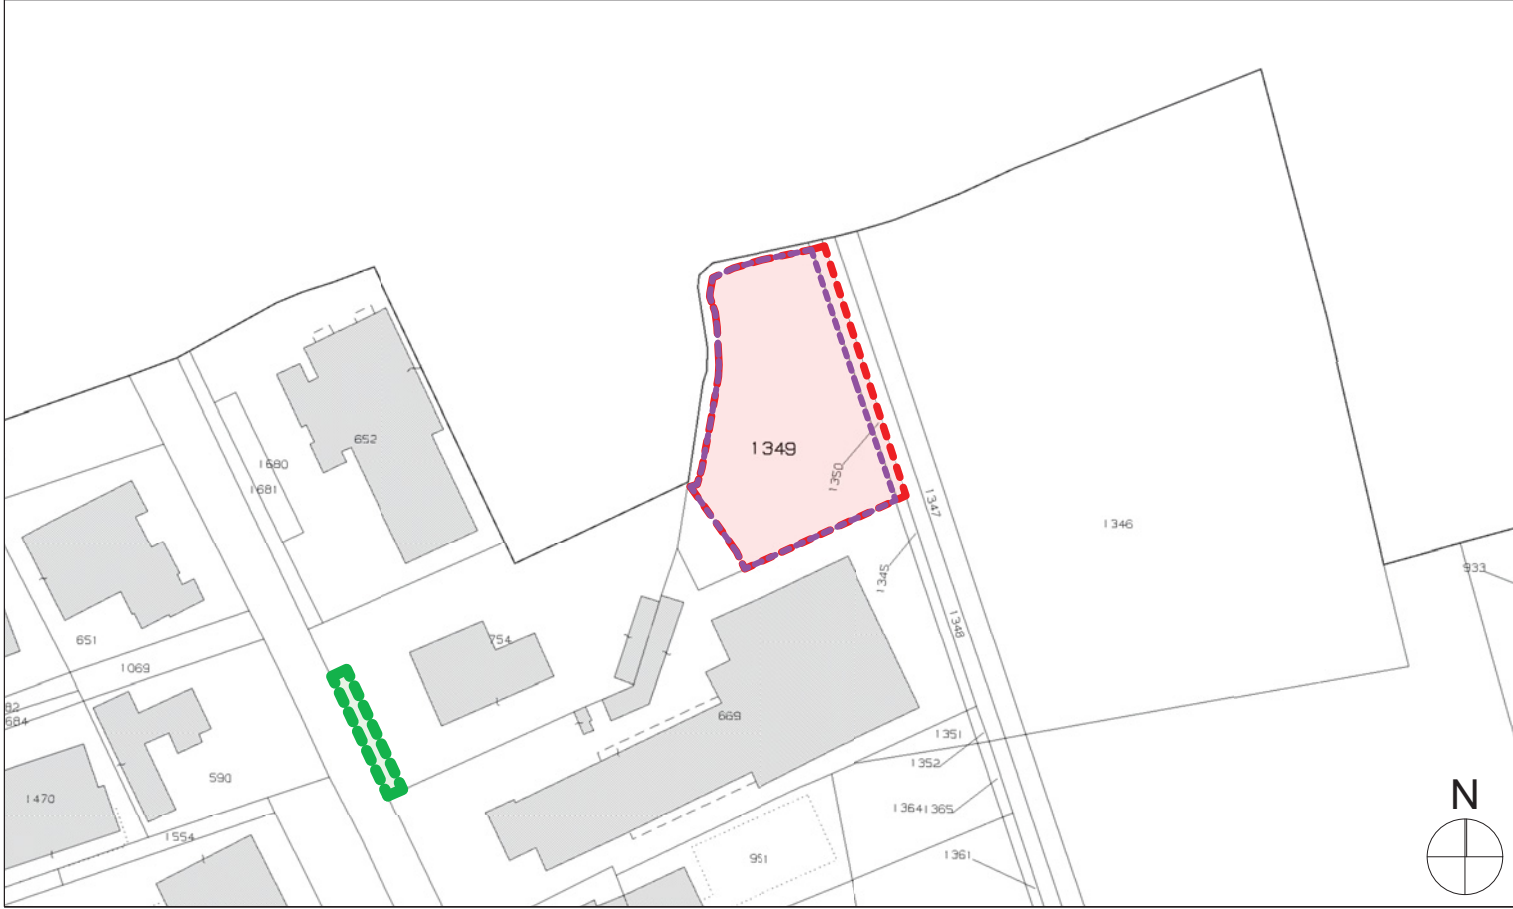

- LEGENDA:**
- PERIMETRO AREA DI PROPRIETA' superficie 3.063,00 m²**
 - PERIMETRO SUPERFICIE TERRITORIALE 2.860,00 m²**
 - AREA DA CEDERE - C.U. 12/12/2005 M.le 1350 Fg. 9 203,00 m²**
 - AREE FUORI COMPARTO SU VIA NAZIONALE DA ASSOGGETTARE A USO PUBBLICO IN OSSEQUIO ALLA CE 505/1869 IN DATA 23/12/1977 150,00 m²**
 - QUOTE DI RILIEVO FOSSO**
 - QUOTE DI RILIEVO INTERNE AL LOTTO**
 - DIFFERENZA DI QUOTA TRA I 2 RILIEVI**



COMUNE DI PUEGNAGO

PIANO DI LOTTIZZAZIONE IN VARIANTE AL PGT
Art. 14, c. 5, L.R. 12/2005
Via Squassa
PUEGNAGO DEL GARDA (BS)
NCT - Fg. 9 - Mapp. 1349-1350

COMMITTENTE	KERMA di Maffizzoli Lucio e C. snc Via Nazionale, 64 25124 - Puegnago del Garda P.I. 00582360988 Pec: kermascn@legalmail.it Legale rappresentante: sig. Maffizzoli Lucio C.F. MFFLCU51T06G801K residente in Via Nazionale, 64, 25124 - Puegnago del Garda
PROGETTISTI	Arch. Silvano Buzzi di SILVANO BUZZI & PARTNERS srl 25077 Roè Volciano (BS) Via Bellini, 9 Tel. 0365 59581 — fax 0365 5958600 e-mail: info@buzzipartners.it pec: buzzipartnersrl@pec.it C.F. - P.I. 04036720987
RESP. di COMMESSA COLLABORATORI	MONGIELLO architetture associate 25087 Salò (Bs) via F. Aporti, 10 Tel/fax. 0365.521314 e-mail: tecnico.mongielo@gmail.com pec: michele.mongielo@geopec.it C.F. MNGMHL83H07D284L P.I. 03372260988
	S01

DOCUMENTO	ESTRATTI E INQUADRAMENTO RILIEVO - MAPPA - P.G.T.			
T01				
01 - PA				
r01	SCALA 1:200 - 1:1000			
COMMESSA	EMISSIONE	CLIENTE	INCARICO	REDAZIONE
U 730	GIUGNO 2019	S		VERIFICATO S01 REDATTO C03
A TERMINI DELLE VIGENTI LEGGI SUI DIRITTI DI AUTORE QUESTO DISEGNO NON POTRA' ESSERE COPIATO, RIPRODOTTO O COMUNICATO AD ALTRA PERSONA O DITTE SENZA AUTORIZZAZIONE DI SILVANO BUZZI & ASSOCIATI				