


PLANIMETRIA GENERALE DI PROGETTO
scala 1:200

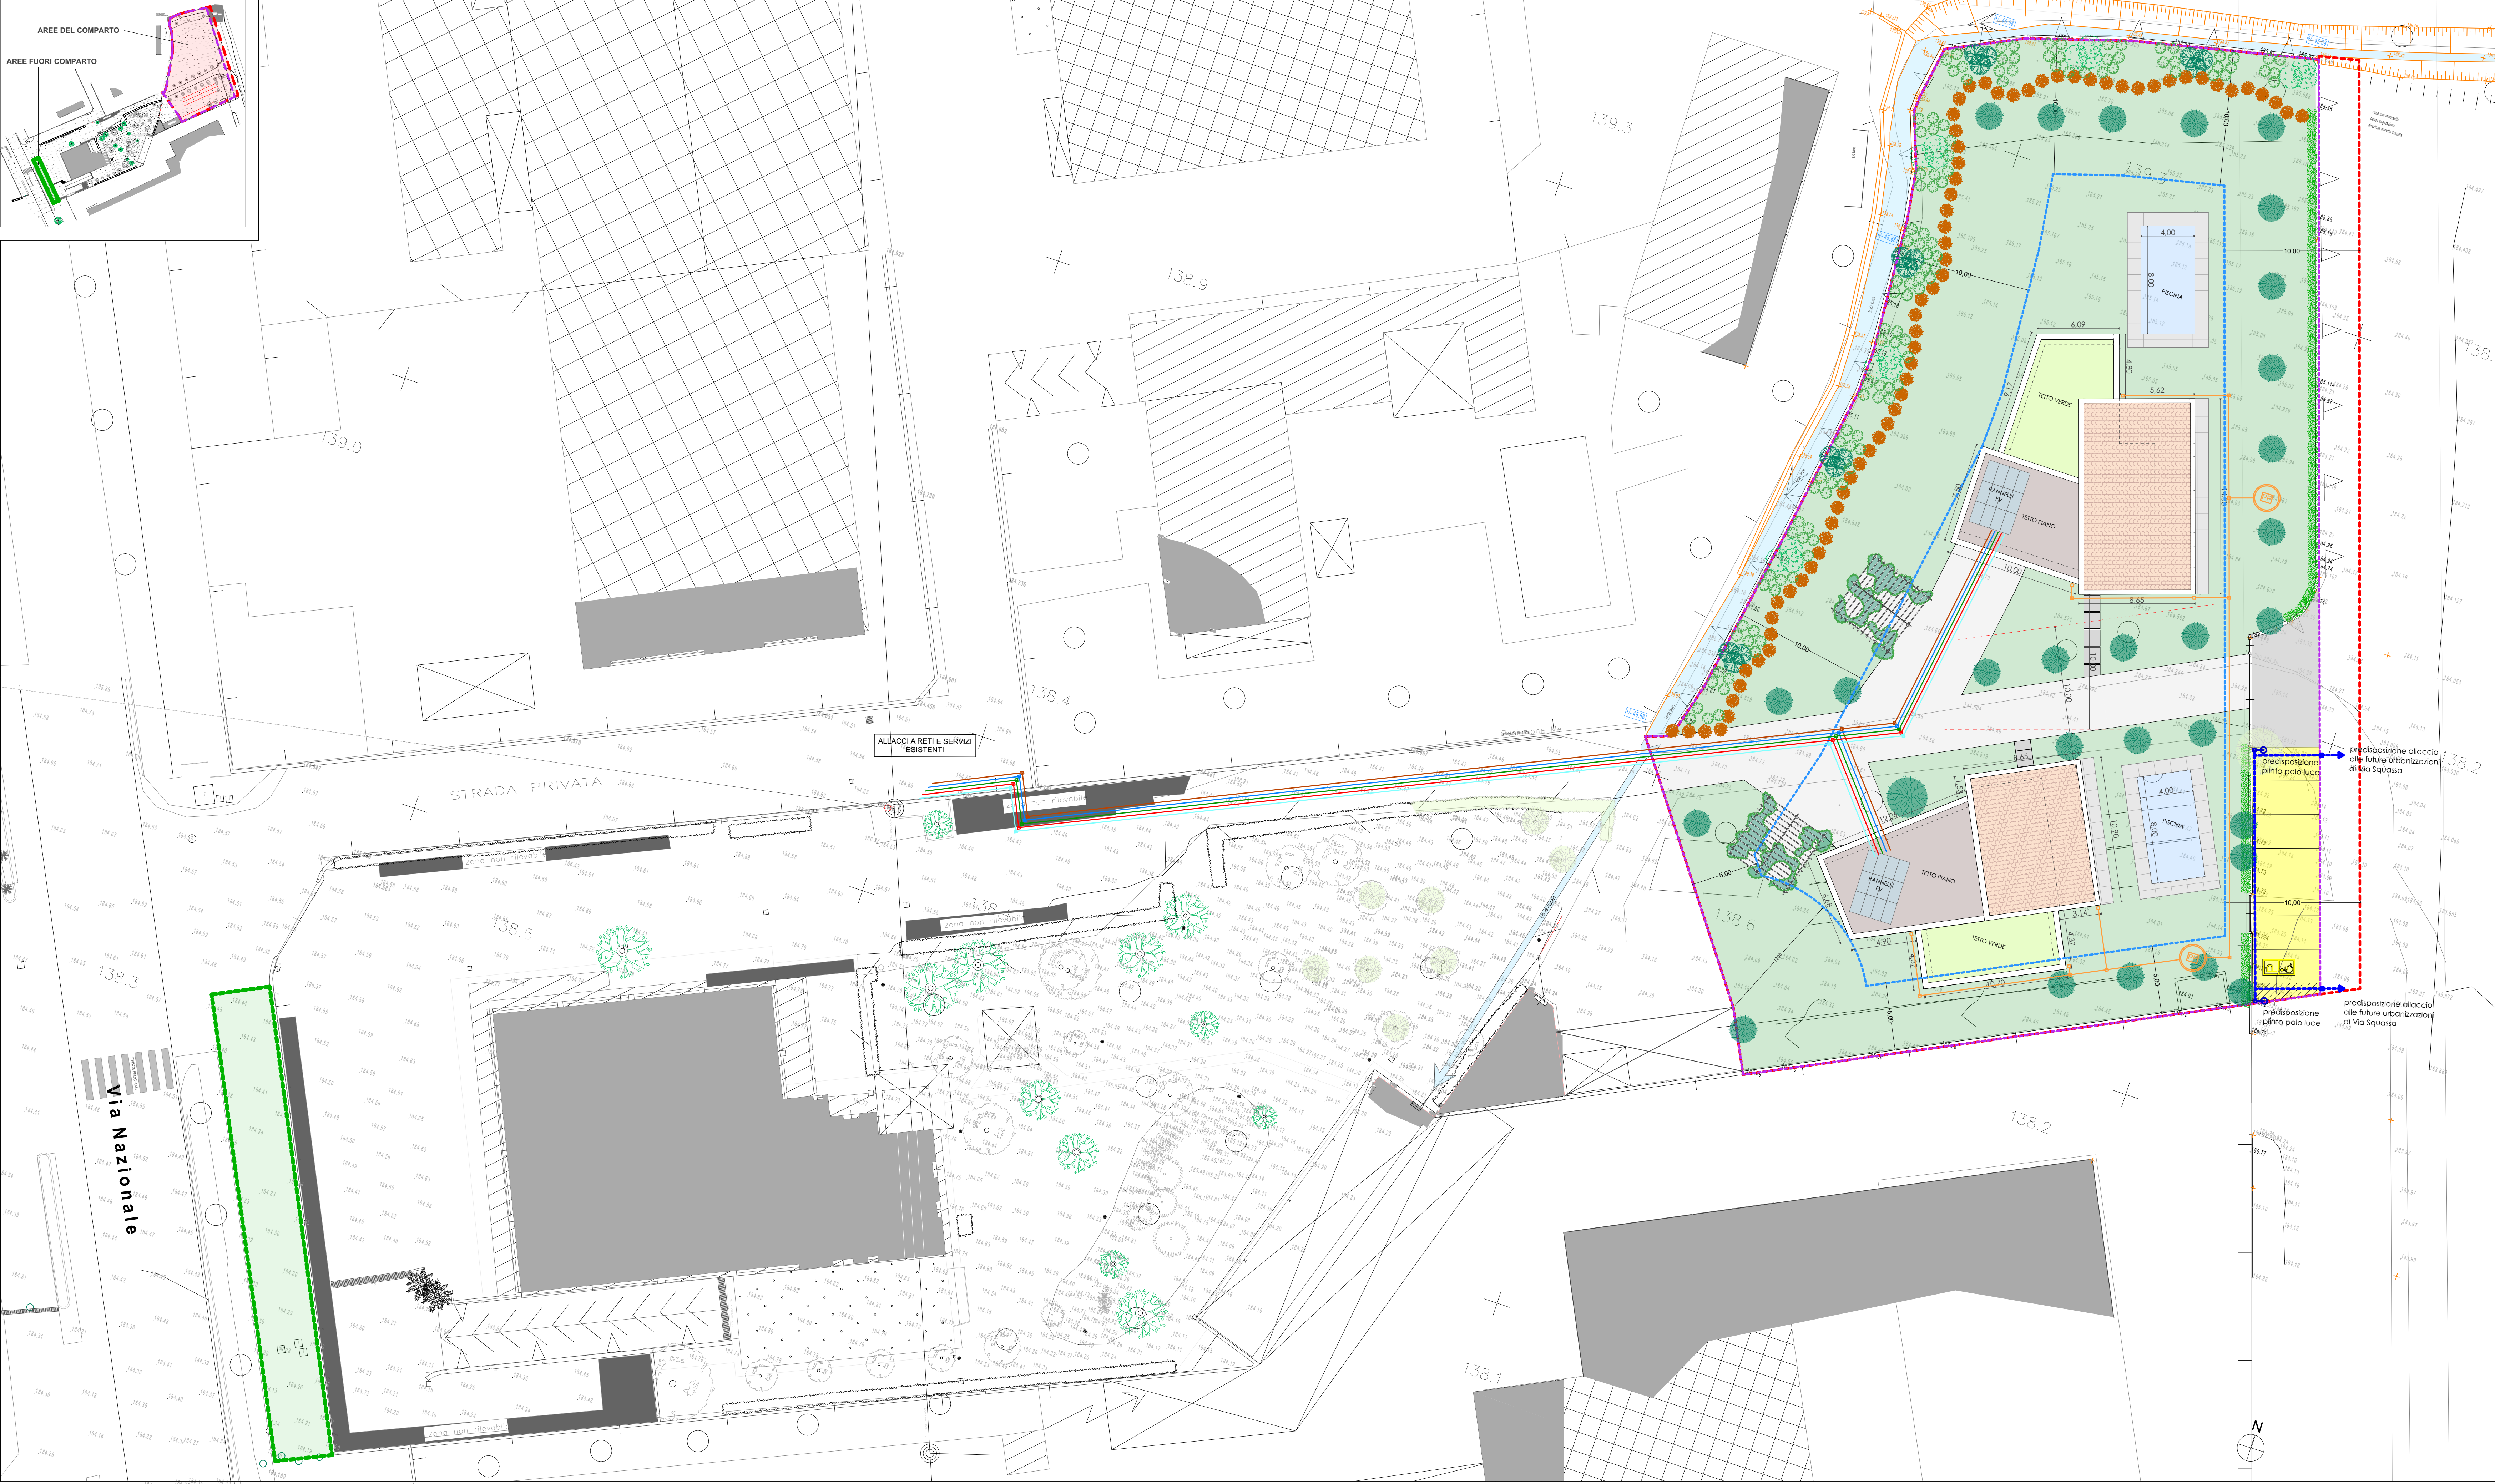

- LEGENDA:**
- PERIMETRO AREA DI PROPRIETA' DA RILIEVO
superficie 3.063,00 m²
 - PERIMETRO SUPERFICIE TERRITORIALE 2.860,00 m²
 - OPERE DI URBANIZZAZIONE PRIMARIA
 - REALIZZAZIONE PARCHEGGI PUBBLICI
 - PREDISPOSIZIONE PLINTI E CAVIDOTTI ILL. PUBBL.
 - ALLACCIAMENTI INTERNI - UTENZE PRIVATE
 - LIMITE DISTANZE DAI CONFINI
 - QUOTE DI RILIEVO FOSSO
 - QUOTE DI RILIEVO INTERNE AL LOTTO
 - DIFFERENZA DI QUOTA TRA I 2 RILIEVI
 - RETE FOGNARIA - ACQUE NERE E RELATIVI POZZETTI
 - ACQUEDOTTO E RELATIVI POZZETTI
 - RETE ELETTRICA E RELATIVI POZZETTI
 - TELECOMUNICAZIONI E RELATIVI POZZETTI
 - RETE GAS E RELATIVI POZZETTI
 - ACQUE BIANCHE E RELATIVI POZZETTI
 - POZZO PERDENTE (TROPPA PIENO)
 - AREE FUORI COMPARTO SU VIA NAZIONALE
DA CEDERE AL COMUNE IN OSSEQUIO ALLA CE 505/1869 IN DATA 23/12/1977
- 150,00 m²



COMUNE DI PUEGNAGO

PIANO DI LOTTIZZAZIONE IN VARIANTE AL PGT
Art. 14, c. 5, L.R. 12/2005
Via Squassa
PUEGNAGO DEL GARDA (BS)
NCT - Fg. 9 - Mapp. 1349-1350

COMMITTENTE
KERMA di Maffizoli Lucio e C. snc
Via Nazionale, 64
25124 - Puegnago del Garda
P.I. 00582360988
Pec: kermasc@legaimail.it
Legale rappresentante: sig. Maffizoli Lucio
C.F. MFFLOJUS10SG001K
residente in Via Nazionale, 64, 25124 - Puegnago del Garda

PROGETTISTI
Arch. Silvano Buzzi di
SILVANO BUZZI & PARTNERS srl
25077 Rob. Volciano (BS) Via Bellini, 9
Tel. 0365 59581 — fax 0365 5958600
e-mail: info@buzzipartners.it
pec: buzzipartners@pec.it
C.F. - P.I. 04036720987

MONGIELLO
architettura associato
25087 Salò (Bs) via F. Aporti, 10
Tel/fax. 0365.521314
e-mail: tecnico.mongIELLO@gmail.com
pec: michele.mongIELLO@pec.it
C.F. MNGMHL30H070284L
P.I. 03372260988

RESP. di COMMESSA
COLLABORATORI

S01

DOCUMENTO		URBANIZZAZIONI PARCHEGGI PUBBLICI ALLACCIAMENTI INTERNI - UTENZE PRIVATE			
T05					
01 - PA					
r01		SCALA 1:200 - 1:50			
COMMESSA	EMISSIONE	CLIENTE	INCARICO	REDAZIONE	
U 730	MAGGIO 2021	S.		VERIFICATO	S01
				REDATTO	C03

A TIRARE DALLE VIGILI LEGGI SUI DIRITTI D'ALTRUI QUESTO DISEGNO NON POTRA' ESSERE COPIATO, RIPRODOTTO O COMUNICATO A TERZE PERSONE O OTTENERE AUTORIZZAZIONE DI SILVANO BUZZI & PARTNERS