


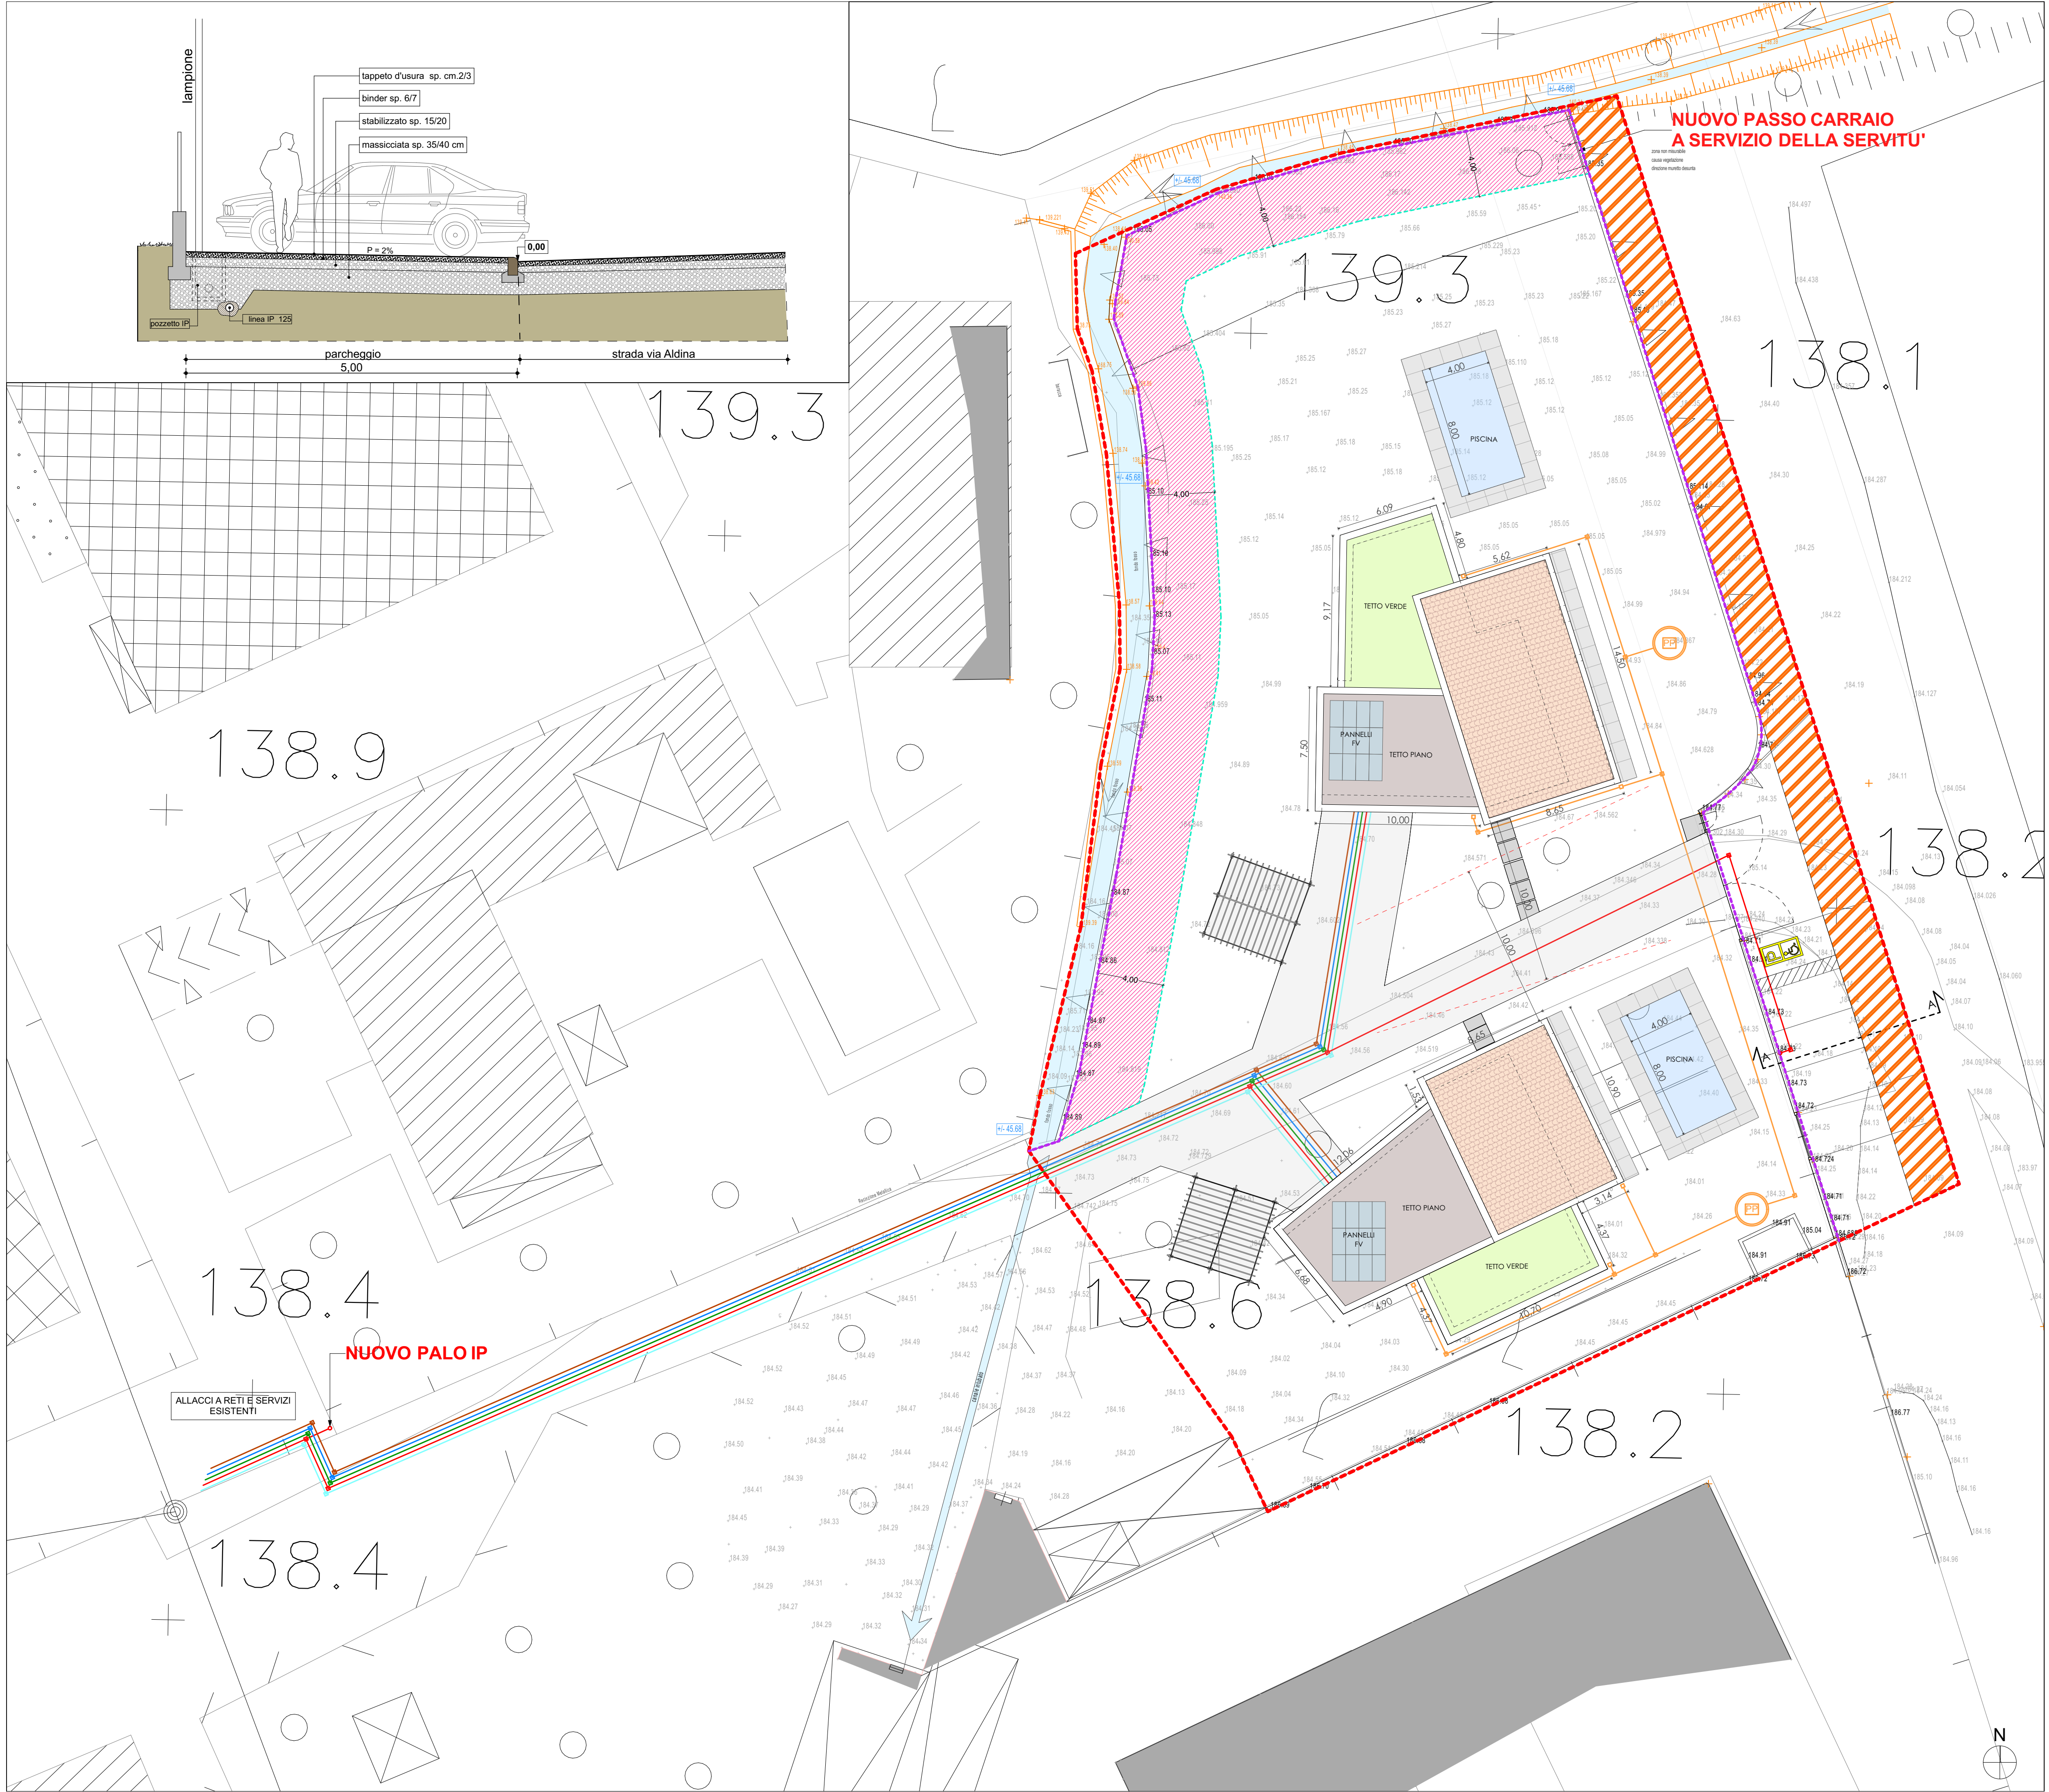

LEGENDA:	
	PERIMETRO COMPARTO DA RILIEVO superficie territoriale 3.190m ²
	AREA da cedere ricompresa nella C.U. del 12-12-2005 m.le 1350 fg. 9 Sup. 203 m ²
	LIMITE SUPERFICIE FONDIARIA 2.721m ²
	FASCIA 4m SERVITU' DA ISTITUIRE PER MANUTENZIONE CANALE
	RETE FOGNARIA - ACQUE NERE E RELATIVI POZZETTI
	ACQUEDOTTO E RELATIVI POZZETTI
	RETE ELETTRICA E RELATIVI POZZETTI
	CORPI ILLUMINANTI ESTERNI
	TELECOMUNICAZIONI E RELATIVI POZZETTI
	RETE GAS E RELATIVI POZZETTI
	ACQUE BIANCHE E RELATIVI POZZETTI
	POZZO PERDENTE (TROPPO PIENO)

PIANO DI LOTTIZZAZIONE IN VARIANTE AL PGT
Art. 14, c. 5, L.R. 12/2005
Via Squassa
PUEGNAGO DEL GARDA (BS)
NCT - Fg. 9 - Mapp. 1349-1350

COMMITTEE	KERMA di Maffezzoli Lucio e C. snc Via Nazionale, 64 25124 - Puegnago del Garda P.I. 00582360988 Pec: kermasnc@legalmail.it Legale rappresentante: sig. Maffezzoli Lucio C.F. MFFLCU51T06G801K residente in Via Nazionale, 64, 25124 - Puegnago del Garda
PROGETTISTI	Arch. Silvano Buzzi di SILVANO BUZZI & PARTNERS srl 25077 Roè Volciano (BS) Via Bellini, 9 Tel. 0365 59581 — fax 0365 5958600 e-mail: info@buzzipartners.it pec: buzzipartnerssrl@pec.it C.F. - P.I. 04036720987 MONGIELLO architettura associato 25087 Salò (Bs) via F. Aporti, 10 Tel/fax. 0365.521314 e-mail: tecnico.mongielo@gmail.com pec: michele.mongielo@goepec.it C.F. MNGMHL83H07D284L P.I. 03372260988
RESP. di COMMESSA COLLABORATORI	S01

DOCUMENTO				
T07	INTEGRAZIONI VERBALE CONFERENZA SERVIZI DEL 28-11-2019			
01 - PA				
r00	SCALA 1:200 - 1:50			
COMMESSA	EMISSIONE	CLIENTE	INCARICO	REDAZIONE
U 730	GIUGNO 2020	S		VERIFICATO S01
				REDATTO C03

A TITOLARE DELLE VIGENTI LEGGI SUI DIRITTI D'AUTORE QUESTO DISEGNO NON POTRA' ESSERE COPRATO, RIPRODOTTO O COMUNICATO AD ALTRE PERSONE O OTTENERE SENZA AUTORIZZAZIONE DI SILVANOBILIZI & ASSOCIATI